


T3+1 **ÁREA = 197.9 m²**
 (173.2 m² + terraço)

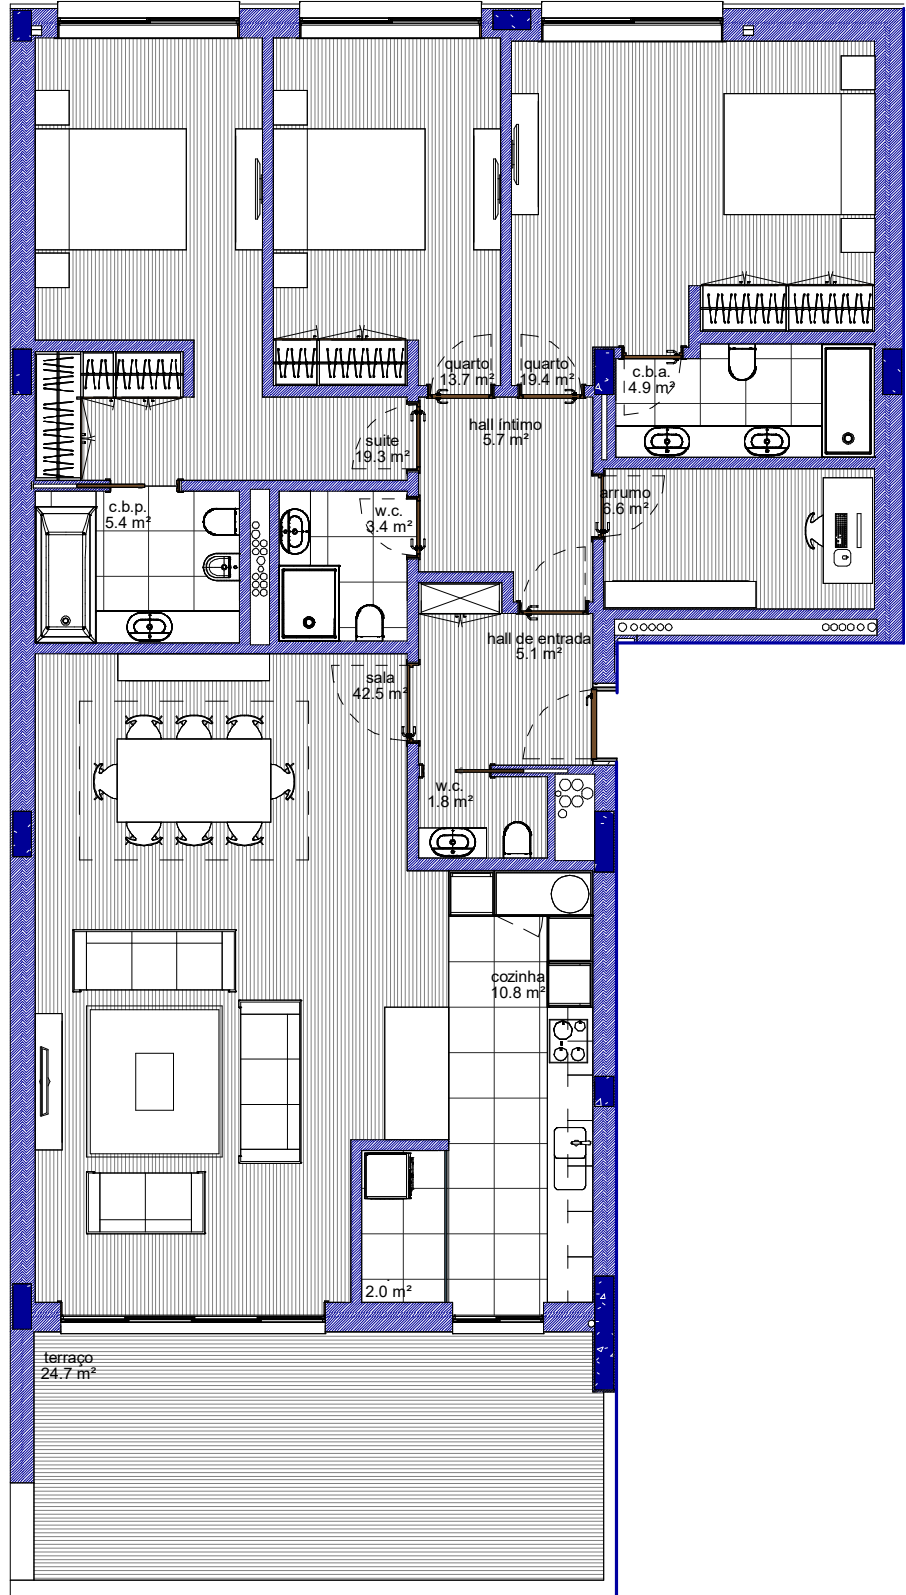

AS INFORMAÇÕES CONTIDAS NESTA PEÇA DESENHADA SÃO MERAMENTE INDICATIVAS E PODEM SER, POR MOTIVOS TÉCNICOS, COMERCIAIS OU LEGAIS, SUJEITAS A ALTERAÇÕES. TODAS AS DIMENSÕES ESTÃO SUJEITAS A CONFIRMAÇÃO EM OBRA. TODOS OS ELEMENTOS RELACIONADOS COM MOBILIÁRIO E DECORAÇÃO SÃO MERAMENTE INDICATIVOS E COMO TAL NÃO INCLuíDOS NA FRAÇÃO.