


**T3C**

ÁREA = 134,3 m<sup>2</sup>  
(122,9 m<sup>2</sup> + varanda)

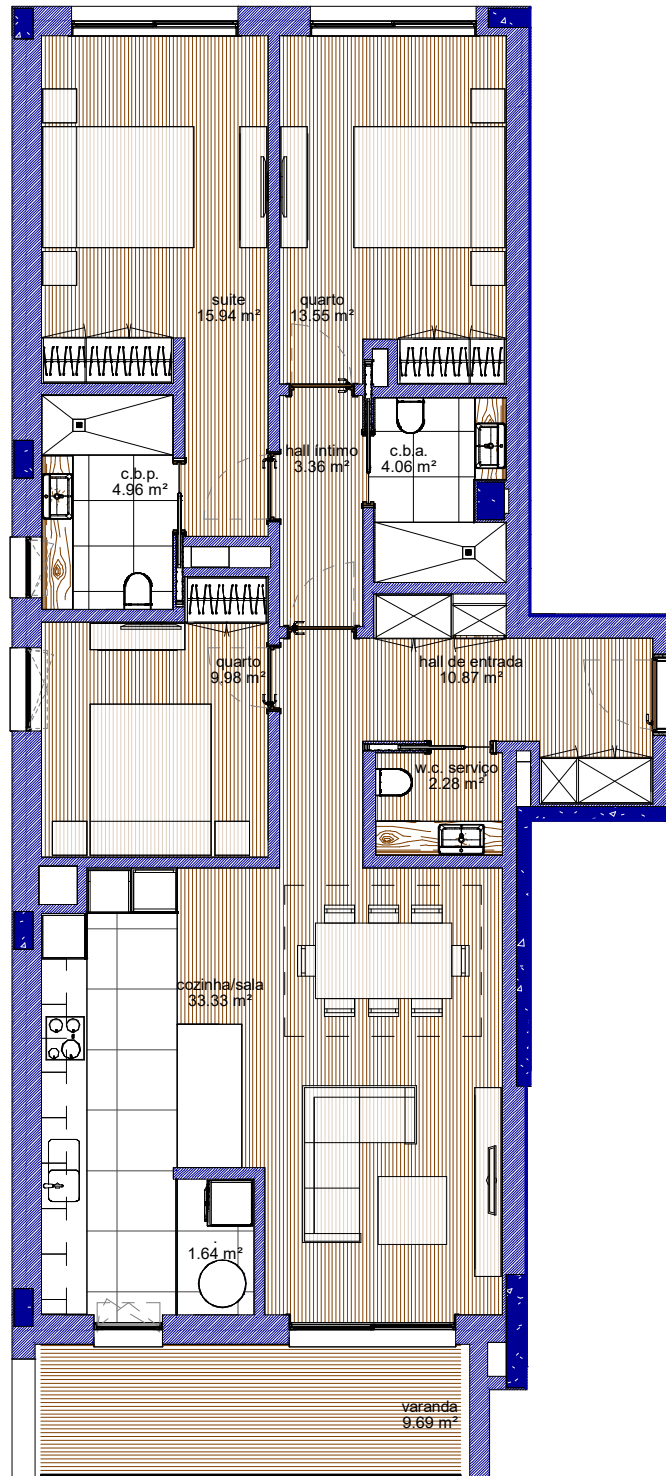

AS INFORMAÇÕES CONTIDAS NESTA PEÇA DESENHADA SÃO MERAMENTE INDICATIVAS E PODEM SER, POR MOTIVOS TÉCNICOS, COMERCIAIS, ESTÉTICOS OU LEGAIS, SUJEITAS A ALTERAÇÕES. TODAS AS DIMENSÕES ESTÃO SUJEITAS A CONFIRMAÇÃO EM OBRA. TODOS OS ELEMENTOS RELACIONADOS COM MOBILIÁRIO E DECORAÇÃO SÃO MERAMENTE INDICATIVOS E COMO TAL NÃO INCLuíDOS NA FRAÇÃO.